


# L'AVENTURIER

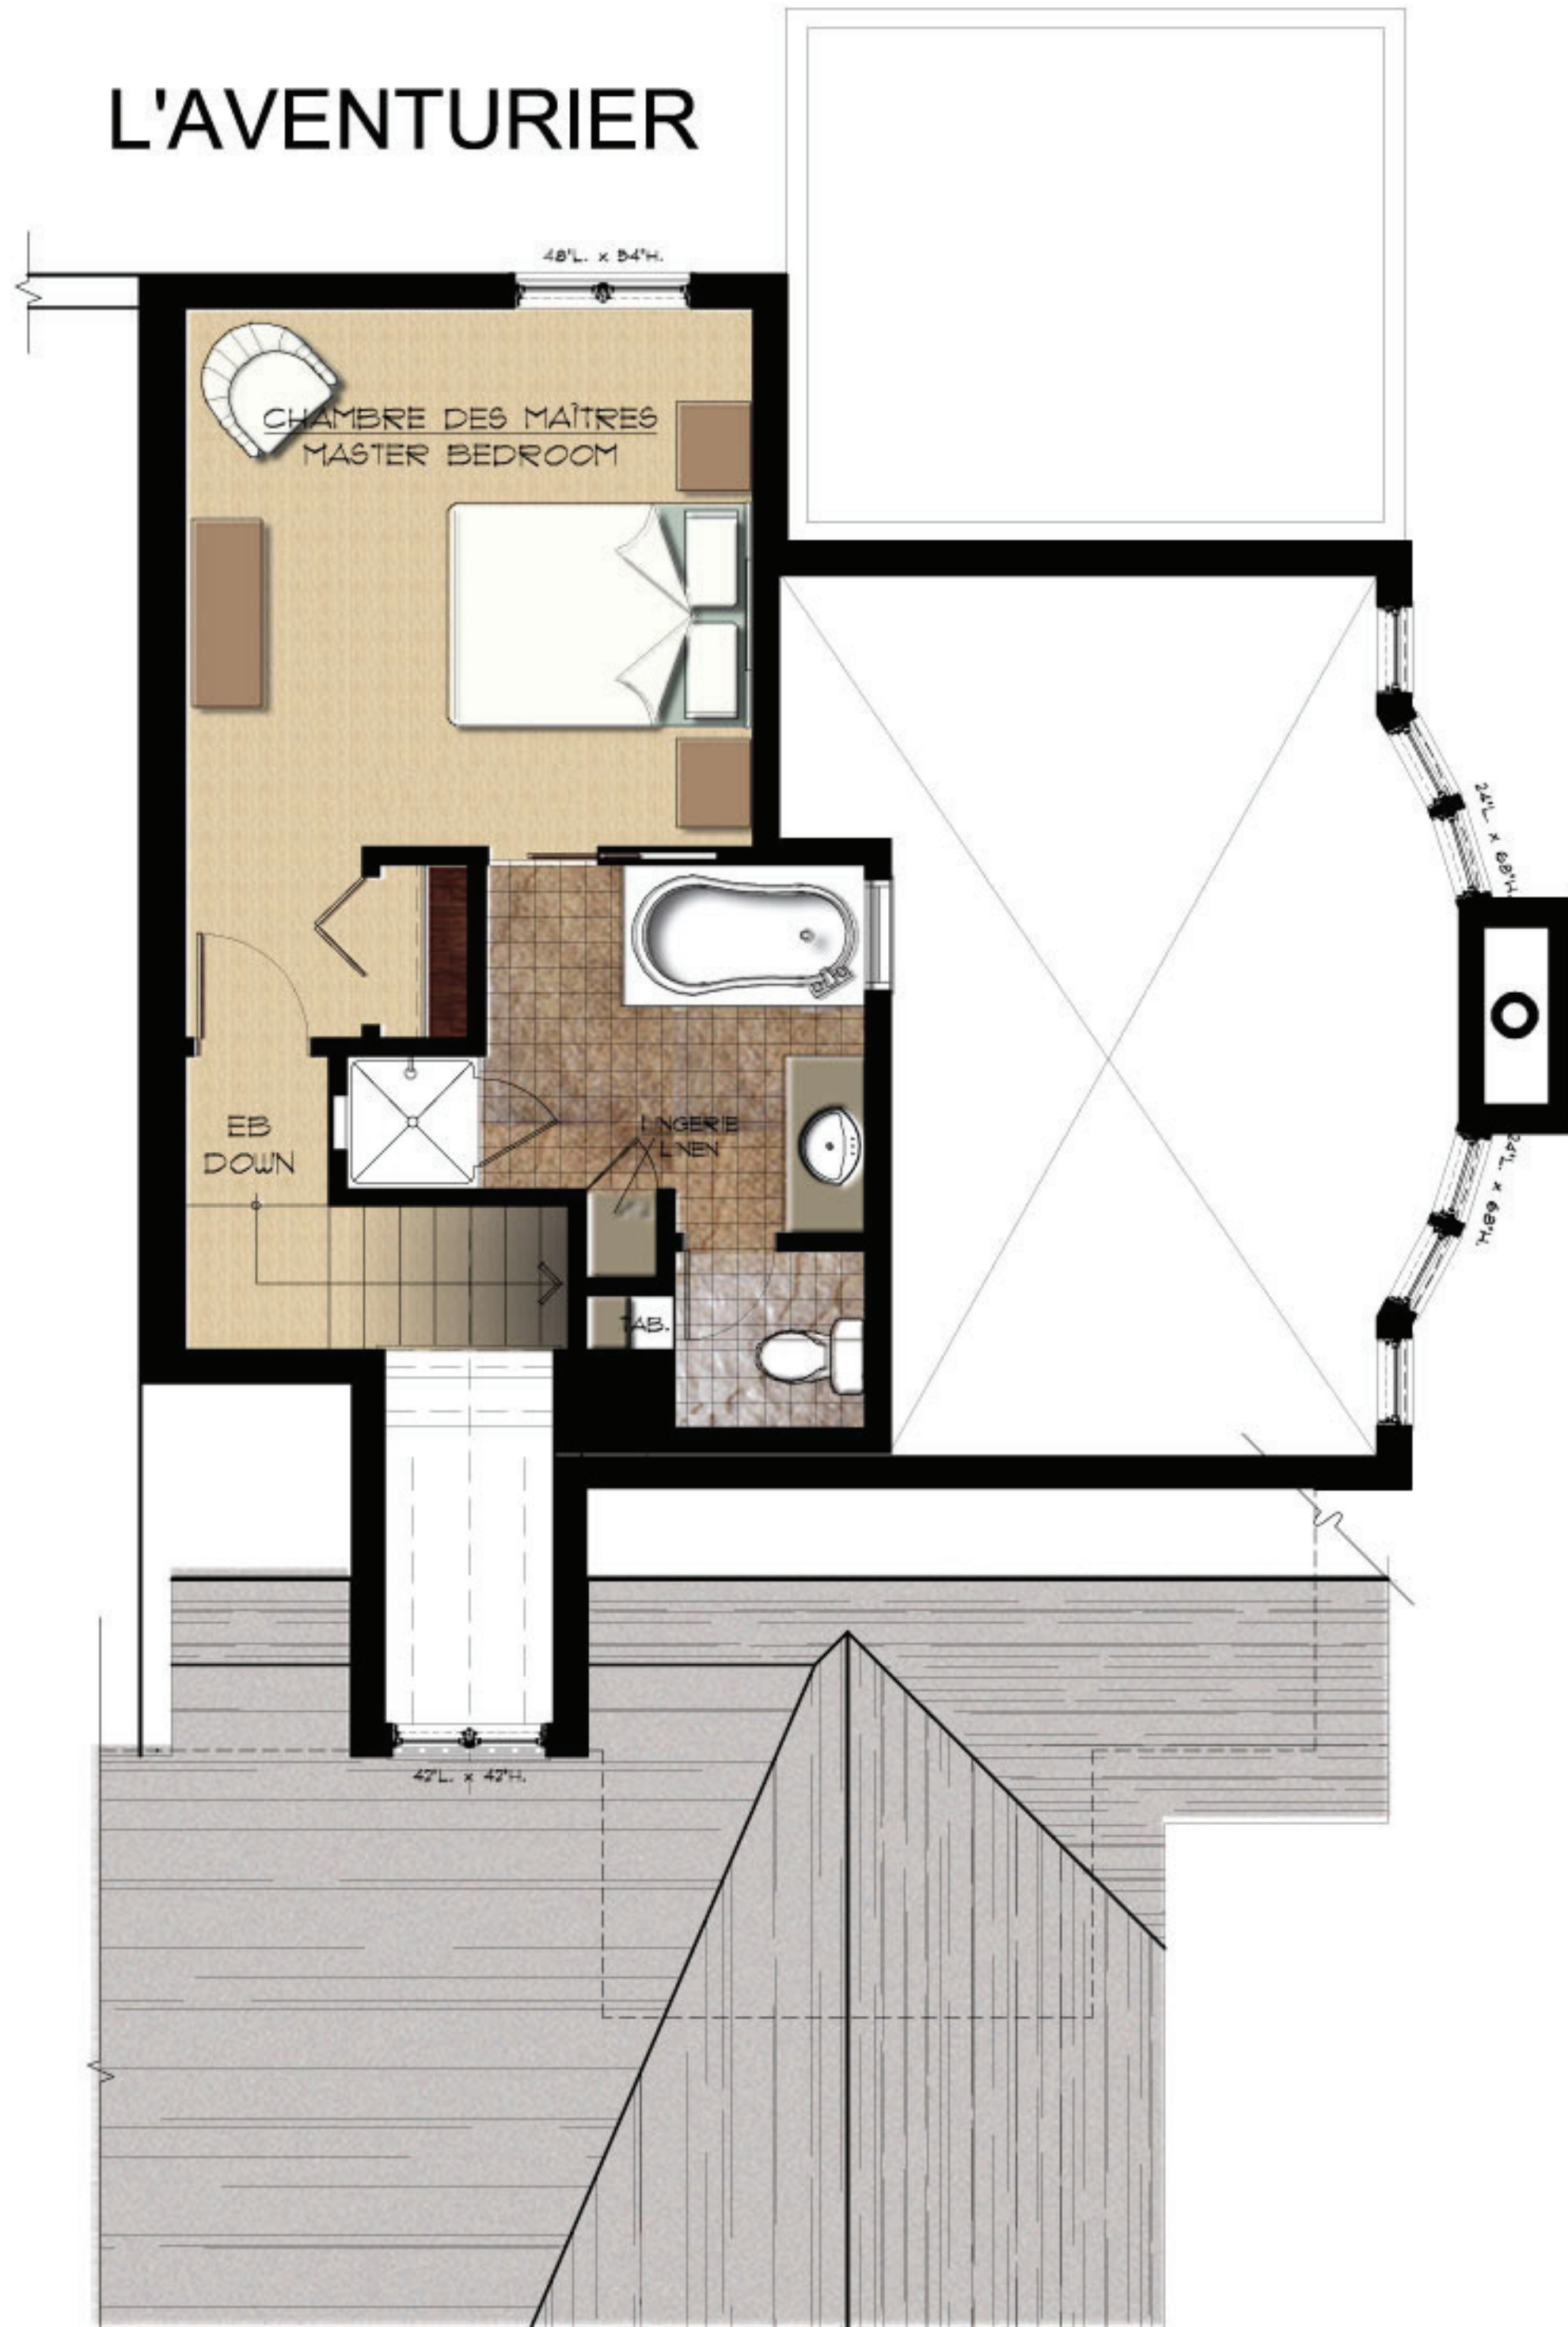

375pi<sup>2</sup>  
TOTAL: 1283pi

PIECE/ ROOM	DIMENSIONS / DIMENSIONS
CHAMBRE DES MAÎTRES- MASTER BEDROOM	10'-6" x 12'-9"

\*DIMENSIONS APPROXIMATIVES POUVANT  
DIFFÉRER. / DIMENSIONS ARE APPROXIMATE  
AND SUBJECT TO CHANGE.

## ÉTAGE UPPER FLOOR

### UNITÉ COIN DROIT RIGHT CORNER UNIT

**Unité du coin droit 1 283 pi<sup>2</sup>**  
 - 2 chambres à coucher, dont chambre à  
 coucher au rez-de-chaussée avec salle de  
 bain adjacente et sortie sur la terrasse  
 - Chambre des maîtres privée avec grand  
 bain à remous et douche séparée  
 - Plafond cathédral de 18 pieds dans le séjour

Chambre à coucher 12' - 9" x 13' - 4"  
 Cuisine 8' - 0" x 13' - 0"  
 Salle à manger 9' - 7" x 11' - 4"  
 Salle de séjour 13' - 7" x 16' - 2"  
 Véranda 9' - 6" x 10' - 9"  
 Terrasse 168 pi<sup>2</sup>  
 Chambre des maîtres 10' - 6" x 12' - 9" (haut)

