


# L'AVENTURIER

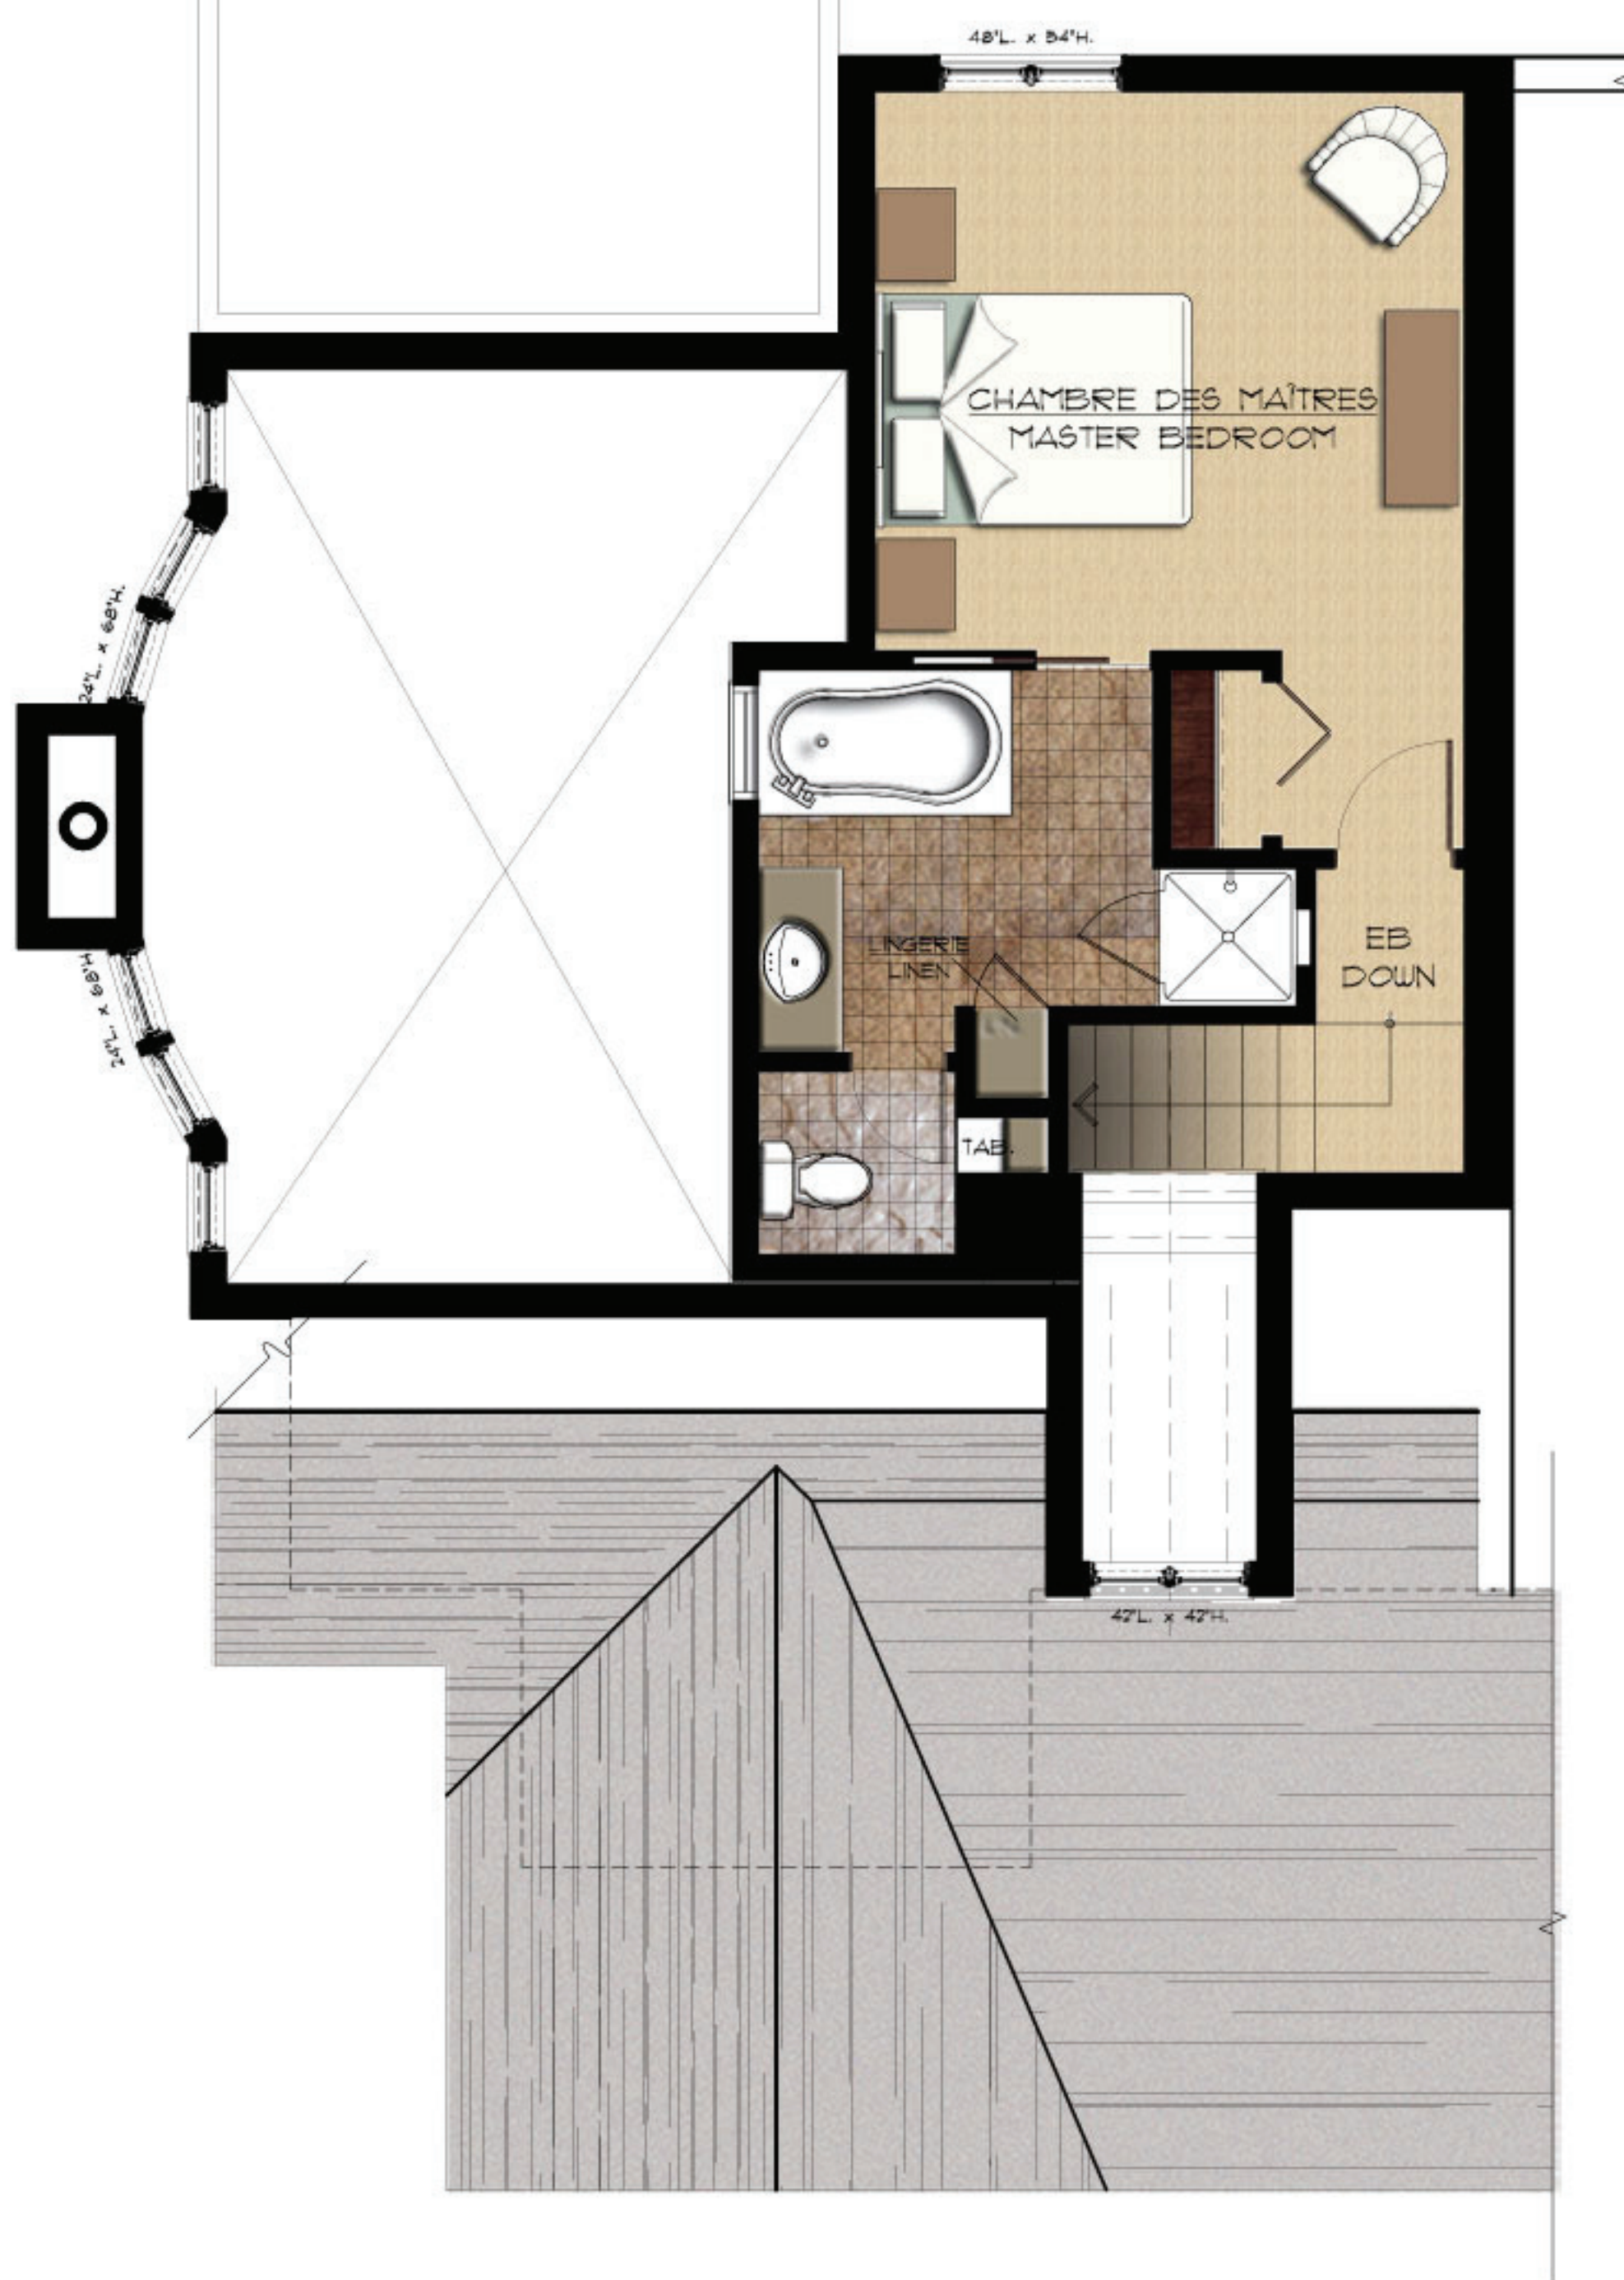

375pi<sup>2</sup>  
TOTAL: 1283pi

PIECE/ ROOM	DIMENSIONS / DIMENSIONS
CHAMBRE DES MAÎTRES- MASTER BEDROOM	10'-6" x 12'-9"

\*DIMENSIONS APPROXIMATIVES POUVANT  
DIFFÉRER. / DIMENSIONS ARE APPROXIMATE  
AND SUBJECT TO CHANGE.

**ÉTAGE**  
**UPPER FLOOR**

**UNITÉ COIN GAUCHE**  
**LEFT CORNER UNIT**

**Unité de coin gauche 1 283 pi<sup>2</sup>**  
- 2 chambres à coucher, dont chambre à coucher  
au rez-de-chaussée avec salle de bain adjacente  
et sortie sur la terrasse  
- Chambre des maîtres privée avec grand bain à  
remous et douche séparée  
- Plafond cathédral de 18 pieds dans le salon

Chambre à coucher 12' - 9' x 13' - 4'  
Cuisine 8' - 0' x 13' - 0'  
Salle à manger 9' - 7' x 11' - 4'  
Salle de séjour 13' - 7' x 16' - 2'  
Véranda 9' - 6' x 10' - 9'  
Terrasse 168 pi<sup>2</sup>  
Chambre des maîtres 10' - 6' x 12' - 9' (haut)

